

Výrobce systému:



Hilti ČR spol. s r.o.
Uhřetěveská 734
252 43 Průhonice

Kontakt:
Tel: 800 11 55 99
Fax: 261 195 333

Prováděcí firma:

Zodpovědná osoba:

Stavba:

Měřítko: 1:10


Datum:

Produkt:

CFS-M RG - Protipožární malta

Typ prostupu:

EI 30-120 - Kabely a kabelové svazky - Masivní strop

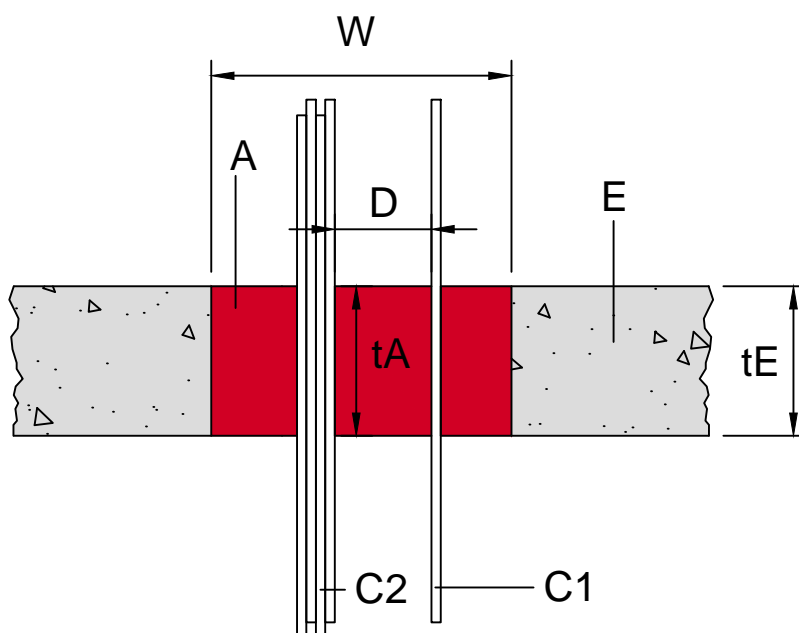

Požární odolnost EI 30-120

A - Protipožární malta CFS-M RG

tA - Hloubka vyplnění ≥ 150 mm

C - Kabely a kabelové svazky, maximální zaplnění prostupu kabely 60 %

D - Vzdálenost sousedních prostupů ≥ 0 mm

E - Masivní konstrukce (objemová hm. ≥ 650 kg/m³)

tE, W - Tloušťka stropu ≥ 150 mm, velikost prostupu max. 1200 x 700 mm

- Tloušťka stropu ≥ 175 mm, velikost prostupu max. 1500 x 1000 mm

Plní funkci těsnění prostupů potrubí požárně dělící konstrukcí s ohledem na charakteristiky vlastností požární odolnosti v souladu s ČSN EN 13501-2+A1 (celistvost(E), izolace (I)), a ČSN EN 1366-3.

Jakákoliv úprava tohoto detailu je na výhradní zodpovědnost projektanta/zhotovitele.

Navrhované řešení Hilti musí být vždy ve shodě s technickými listy výrobce. Montáž smí provádět pouze odborně proškolená firma. Všechny potřebné informace jsou dostupné na internetové adrese www.hilti.cz nebo v technických listech společnosti Hilti.

Hilti doporučuje dodržet originalitu výrobků Hilti a vhodná zařízení a postupy předepsané a nebo obvyklé pro jejich použití (zejména výběr použitého zařízení zákazníkem/projektantem, způsob jeho použití ve vztahu k výrobkům Hilti, umístění výrobků a působení venkovních či vnitřních vlivů). Pro použití výrobků Hilti zákazníkem/projektantem platí specifikace a popisy výrobků podle platných technických listů Hilti (katalogové listy, ETA certifikáty, lokální certifikáty), aktuálních v čase vypracování cenové nabídky (katalogové obrázky můžou mít jen ilustrační funkci).